

ΕΦΗΜΕΡΙΣ ΤΗΣ ΚΥΒΕΡΝΗΣΕΩΣ
ΤΗΣ ΕΛΛΗΝΙΚΗΣ ΔΗΜΟΚΡΑΤΙΑΣ

ΕΝ ΑΘΗΝΑΙΣ ΤΗι 6 ΟΚΤΩΒΡΙΟΥ 1979 | ΤΕΥΧΟΣ ΤΕΤΑΡΤΟΝ | ΑΡΙΘΜΟΣ ΦΥΛΛΟΥ 537

ΠΕΡΙΕΧΟΜΕΝΑ

ΑΠΑΛΛΟΤΡΙΩΣΕΙΣ

ΑΠΟΦΑΣΕΙΣ

ΑΝΑΚΟΙΝΩΣΕΙΣ

ΠΟΛΕΟΔΟΜΙΑ

ΔΙΑΤΑΓΜΑΤΑ

ΑΠΟΦΑΣΕΙΣ

ΑΠΑΛΛΟΤΡΙΩΣΕΙΣ

ΑΠΟΦΑΣΕΙΣ

Ἀριθ. 1168 (1)

Περὶ κηρύξεως ὡς ἀναδασωτέας δημόσιας δασικῆς ἐκτάσεως στὴ θέση «Λίμνες» τῆς Κοινότητας Γερακίου, τοῦ Ν. Ἠλείας.

Ο ΝΟΜΑΡΧΗΣ ΗΛΕΙΑΣ

Σύμφωνα μέ:

1. Τὶς διατάξεις: α) Τοῦ ἄρθρου 117 παρ. 3 τοῦ Συντάγματος τῆς Ἑλλάδος.

β) Τῶν ἄρθρων 188-205 τοῦ Ν.Δ. 86/69 «περὶ Δασικοῦ Κώδικος».

γ) Τοῦ Νόμου 3200/1955 «περὶ διοικητικῆς ἀποκεντρώσεως», σὲ συνδυασμὸ μὲ τὶς διατάξεις τοῦ Ν.Δ. 532/1970 «περὶ συμπληρώσεως τῶν διατάξεων περὶ διοικητικῆς ἀποκεντρώσεως» καὶ τοῦ 709/1970 Β. Δ/τος, ποὺ ἐκδόθηκε σὲ ἐκτέλεση αὐτοῦ.

2. Τὶς ἑξῆς διαταγὲς τοῦ Ὑπουργείου Γεωργίας:

α) 5684/499/ἐγκ. 48/11.2.71.

β) 88854/7483/ἐγκ. 104/1.10.75 καὶ 114812/2946/ἐγκ. 154/24.12.75.

γ) 10582/539/13.2.76.

δ) 215696/1451/9.5.77.

3. Τὴν πρόταση ποὺ ὑποβλήθηκε μὲ τὴν 1366/25.4.79 ἀναφορὰ τοῦ ἁρμόδιου Δασαρχείου Ἀμαλιάδας, σχετικὰ μὲ τὴν κήρυξη ὡς ἀναδασωτέας τῆς κατωτέρω δασικῆς ἐκτάσεως, καὶ

Ἐπειδὴ ἡ ἔκταση χρειάζεται προστασία γιὰ τὴν ἐπαναδημιουργία τῆς δασικῆς βλαστήσεως ποὺ καταστράφηκε ὁλοσχερῶς ἀπὸ πυρκαγιὰ στὶς 10.2.79 καὶ δὲν ὑπάρχει φιλοδασικὴ ἐπιτροπὴ γιὰ νὰ γνωμοδοτήσει πάνω στὸ θέμα αὐτό, ἀποφασίζουμε:

Κηρύσσουμε ὡς ἀναδασωτέα, μὲ σκοπὸ τὴν προστασία γιὰ τὴν ἐπαναδημιουργία μὲ φυσικὴ ἀναγέννηση τῆς δασικῆς βλαστήσεως ποὺ κάηκε, δημόσια δασικὴ ἔκταση 2,500 στρέμματα.

Ἡ ἔκταση αὐτή, ἡ ὁποία βρίσκεται στὴ θέση «Λίμνες» τῆς περιφέρειας τῆς Κοινότητας Γερακίου, Νομοῦ Ἠλείας, καλυπτόταν ἀπὸ δάσος χαλεπίου πεύκης, ποὺ καταστράφηκε ὁλοσχερῶς στὶς 10.2.1979, ἀπὸ πυρκαγιά.

Σχετικὸ τὸ σχεδιάγραμμα μὲ κλίμακα 1:1.000, τὸ ὁποῖο ἀποτελεῖ ἀναπόσπαστο μέρος τῆς ἀποφάσεως αὐτῆς καὶ στὸ ὁποῖο ἡ ἔκταση φαίνεται μὲ τὰ στοιχεῖα Α,Β,Γ, Δ,Ε,Ζ,Η,Α καὶ μὲ ὅρια:

Ἀνατολικά: Μὲ δημόσιο δάσος χαλ. πεύκης καὶ δασικὴ ὁδὸ πρὸς τσαφλέϊκα.

Δυτικά: Μὲ δημόσιο δάσος χαλεπίου πεύκης.

Βόρεια: Μὲ δημόσιο δάσος χαλεπίου πεύκης.

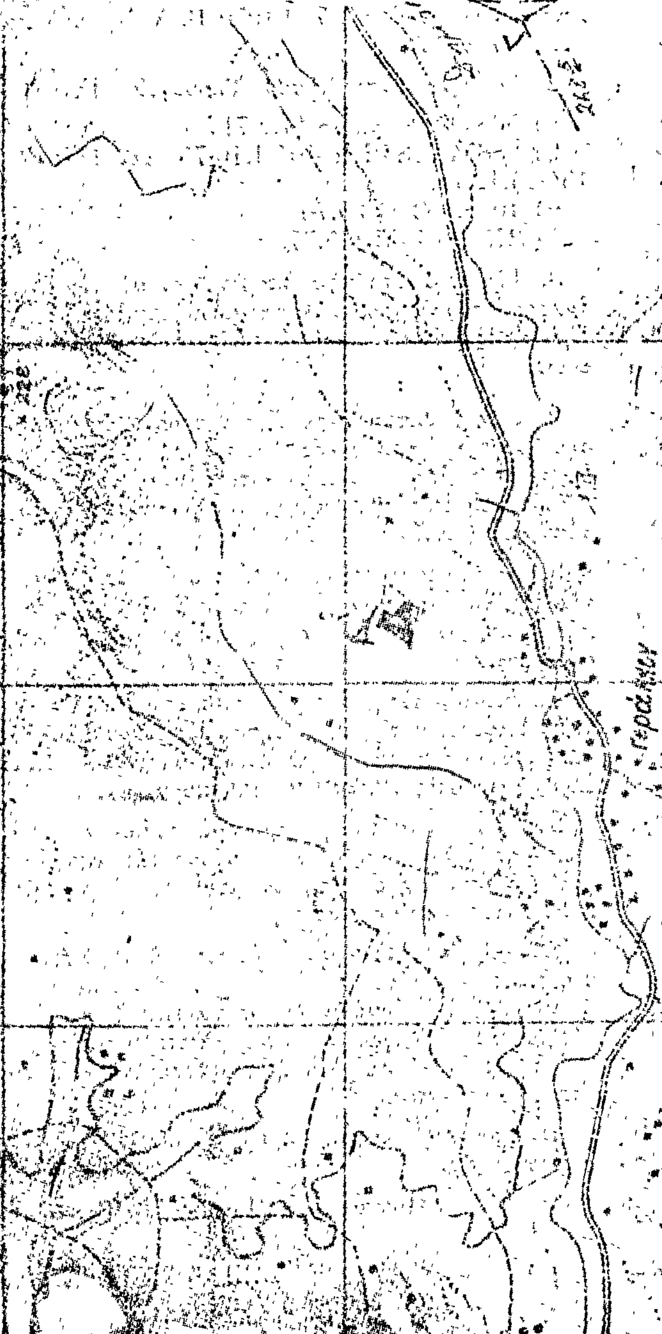
Νότια: Μὲ δασικὴ ὁδὸ πρὸς τσαφλέϊκα καὶ Σταφιδάμπελο Σπυρ. Κατσαντώνη.

Ἡ ἀπόφαση αὐτὴ νὰ δημοσιευθεῖ στὴν Ἐφημερίδα τῆς Κυβερνήσεως.

Πύργος, 31 Ἰουλίου 1979

Ὁ Νομάρχης

ΑΝΔΡΕΑΣ ΝΙΚΟΛΑΟΥ


ΑΠΟΣΠΑΣΜΑ ΧΑΡΤΟΥ (ΚΛΙΜΑΚΟΣ 1:20.000)
Αμαλιάδα 24-4-1979

ΑΝΑΚΟΙΝΩΣΕΙΣ

Ἀριθ. ΔΔ/Φ.213.84 (2)

Περὶ εἰδοποιήσεως παρακαταθέσεως ἀπὸ τὴ ΔΕΗ συμπληρωματικῆς ἀποζημιώσεως γιὰ ἀναγκαστικὴ ἀπαλλοτρίωση ἐκτάσεως στὸ Νομὸ Ἀρκαδίας. ΑΗΣ Μεγαλοπόλεως (IV Μονὰς—Ἀνάπτυξις Ὀρυχείου Κυπαρίσσια).

ΔΗΜΟΣΙΑ ΕΠΙΧΕΙΡΗΣΙΣ ΗΛΕΚΤΡΙΣΜΟΥ

Σύμφωνα μὲ τὶς διατάξεις τῶν ἄρθρων 7 καὶ 8 τοῦ Ν.Δ. 797/71 «περὶ ἀναγκαστικῶν ἀπαλλοτριώσεων», πληροφοροῦμε ὅλους, ὅσους:

α) Ἔχουν δικαιώματα κυριότητας ἢ ἄλλα ἐμπράγματα δικαιώματα ἢ

β) Ἔχουν ἐγγράψει ὑποθήκη ἢ ἔχουν ἐπιβάλει κατάσχεση ἢ μὲ ὁποιοδήποτε τρόπο διεκδικοῦν τὰ ἀκίνητα ποὺ βρίσκονται στὸ Νομὸ Ἀρκαδίας, ποὺ ἔχουν ἀπαλλοτριωθεῖ μὲ τὴ 1628/4020/6.9.1977 (ΦΕΚ Δ' 367/77) κοινὴ ἀπόφαση τῶν Ὑπουργῶν Οἰκονομικῶν καὶ Βιομηχανίας καὶ Ἐνεργείας γιὰ τὶς ἀνάγκες τοῦ ΑΗΣ Μεγαλοπόλεως (IV Μονὰς—Ἀνάπτυξις Ὀρυχείου Κυπαρίσσια), τὰ ἑξῆς:

Ἡ βάσει τῶν ὁριστικῶν τιμῶν τῆς 301/78 ἀποφάσεως τοῦ Ἐφετείου Ναυπλίου συμπληρωματικὴ ἀποζημίωση τῶν ὑπ' ἀριθ. 591, 741 καὶ 763 κτηματοτεμαχίων καὶ τῶν συστατικῶν καὶ παραρτημάτων αὐτῶν τοῦ 2432/77 κτηματολογικοῦ πίνακα τῆς ΔΕΗ (τεύχη Γ' καὶ Δ'), ὅπως συνεπληρώθη μὲ τὰ ὑπ' ἀριθ. 20544, 20564 καὶ 20567/79 ὑπηρεσιακὰ σημειώματα τῆς ΔΜΚΘ, ἔχει κατατεθεῖ στὸ Ταμεῖο Παρακαταθηκῶν καὶ Δανείων μὲ τὸ 542753/2.6.79 γραμμάτιο συστάσεως παρακαταθήκης, ποσοῦ δραχμῶν σαράντα ὀκτὼ χιλιάδων διακοσίων ἑξῆντα (48.260).

Ἡ ἀνωτέρω ἀποζημίωση εἶναι ἀποδοτέα στοὺς δικαιούχους ποὺ θὰ ἀναγνωρισθοῦν σύμφωνα μὲ τὸ νόμο.

Ἀθῆναι, 12 Σεπτεμβρίου 1979

Ὁ Νομικὸς Σύμβουλος
Γ. Δ. ΜΗΛΑΣ

ΠΟΛΕΟΔΟΜΙΑ

ΔΙΑΤΑΓΜΑΤΑ

(3)

Περὶ χαρακτηρισμοῦ ὡς Παραδοσιακοῦ τμήματος τῆς πόλεως Μυτιλήνης καὶ ὡς διατηρητέων κτιρίων κειμένων ἐντὸς αὐτοῦ.

Ο ΠΡΟΕΔΡΟΣ ΤΗΣ ΕΛΛΗΝΙΚΗΣ ΔΗΜΟΚΡΑΤΙΑΣ

Ἔχοντες ὑπ' ὄψει:

1. Τὰς διατάξεις τοῦ ἀπὸ 17 Ἰουλίου 1923 Ν. Δ/τος περὶ σχεδίων πόλεων κλπ., ὡς μεταγενεστέρως ἐτροποποιήθησαν καὶ συνεπληρώθησαν καὶ εἰδικώτερον τοῦ ἄρθρου 9 αὐτοῦ.

2. Τὰς διατάξεις τοῦ Ν.Δ. 8/1973 «περὶ Γ.Ο.Κ.», ὡς ἐτροποποιήθη διὰ τοῦ Ν.Δ. 205/1974 (ΦΕΚ 364/Α) καὶ εἰδικώτερον τῶν ἄρθρων 79 (παρ. 6), ὡς ἡ παράγραφος αὕτη ἀντικατεστάθη διὰ τοῦ ἄρθρου 4 (παρ. 1) τοῦ Νόμου 622/77 «περὶ εἰσπράξεως ὑπὸ τοῦ Δημοσίου Ταμείου τῶν διὰ τὴν ἔκδοσιν οἰκοδομικῶν ἀδειῶν καταβαλλομένων φόρων κλπ'» (ΦΕΚ 171/Α) καὶ 80 αὐτοῦ.

3. Τὴν ἀπὸ 23.7.1979, ἔκθεσιν τῆς Διευθύνσεως Παραδοσιακῶν Οἰκισμῶν καὶ Περιβάλλοντος (Γ7) τοῦ Ὑπουργείου Δημοσίων Ἔργων.

4. Τὴν ὑπ' ἀριθ. ΕΔ2α/20/04/20/Φ.Θ.2.1.1./31.1.1979 κοινὴν ἀπόφασιν τοῦ Πρωθυπουργοῦ καὶ τοῦ Ὑπουργοῦ Δημοσίων Ἔργων «περὶ ἀντικαταστάσεως τῆς ὑπ' ἀριθ. ΕΔ2/α/04/Φ.Θ.2.1.1./1978 ἀποφάσεως «περὶ μεταβιβάσεως ἁρμοδιοτήτων τοῦ Ὑπουργοῦ Δημοσίων Ἔργων εἰς τὸν Ὑφυπουργὸν τοῦ αὐτοῦ Ὑπουργείου» (ΦΕΚ 106/Β).

5. Τὴν ὑπ' ἀριθ. 959/1979 γνωμοδότησιν τοῦ Συμβουλίου τῆς Ἐπικρατείας, προτάσει τοῦ Ὑφυπουργοῦ Δημοσίων Ἔργων, ἀπεφασίσαμεν:

Ἄρθρον 1.

1. Χαρακτηρίζεται ὡς παραδοσιακόν, τμῆμα τῆς πόλεως Μυτιλήνης, ὡς τοῦτο ἐμφαίνεται περικλειόμενον δι' ἐρυθρᾶς ἐστιγμένης γραμμῆς εἰς τὸ ὑπὸ τοῦ Γενικοῦ Διευθυντοῦ Οἰκισμοῦ θεωρημένον διὰ τῆς ὑπ' ἀριθ. Γ. 27305/1979 πράξεως αὐτοῦ σχετικὸν πρωτότυπον διάγραμμα, ὑπὸ κλίμακα 1:5.000, ὑπὸ τοῦ ὁποίου συνοπτικὸν ἀντίτυπον δημοσιεύεται μετὰ τοῦ παρόντος.

2. Χαρακτηρίζονται ὡς διατηρητέα τὰ εὑρισκόμενα ἐντὸς τοῦ ὡς ἄνω τμήματος τῆς πόλεως κτίρια, ὡς ταῦτα ἐμφαίνονται διαγραμμισμένα μὲ ἀριθμοὺς 1 ἕως 55 εἰς τὸ ἐν παραγράφῳ 1 τοῦ παρόντος μνημονευόμενον διάγραμμα.

Ἄρθρον 2.

1. Ἐπιβάλλεται ἡ διατήρησις τῶν ὡς ἄνω ἀναφερομένων κτιρίων καὶ τῶν στοιχείων τοῦ περιβάλλοντος χώρου αὐτῶν (μάνδρες, κρῆνες κλπ.).

2. Ἐπιτρέπεται ἡ διαρρύθμισις τῶν ἐσωτερικῶν χώρων τῶν κτιρίων αὐτῶν ἐφ' ὅσον δὲν θίγονται παραδοσιακὰ διακοσμητικὰ στοιχεῖα καὶ τηρεῖται ἡ παράγραφος 4 ἐδάφιον γ' τοῦ παρόντος.

3. Πρὸ τῆς ἐκδόσεως πάσης ἀδείας (ἐπισκευῆς καὶ ἀποκαταστάσεως τῶν διατηρητέων κτιρίων ἢ ἀνεγέρσεως νέας οἰκοδομῆς ἢ κατασκευῆς ἔργων ἐπὶ κοινοχρήστων καὶ ἀκαλύπτων χώρων), ἐντὸς τῶν ὁρίων τοῦ παραδοσιακοῦ τμήματος, ἀπαιτεῖται ἡ ἔγκρισις τῆς Ἐπιτροπῆς Ἐνασκήσεως Ἀρχιτεκτονικοῦ Ἐλέγχου (Ε.Ε.Α.Ε.).

3. Διὰ τὴν ἔκδοσιν τῆς κατὰ τὴν προηγουμένην παράγραφον ἀδείας ἀπαιτοῦνται, πέραν τῶν ὑπὸ τῶν κειμένων διατάξεων στοιχείων καὶ τὰ κάτωθι:

α) Τοπογραφικὸς χάρτης σχεδίου πόλεως Μυτιλήνης ὑπὸ κλίμακα 1:5.000, ἐπὶ τοῦ ὁποίου ἐμφαίνεται ἡ θέσις τοῦ οἰκοπέδου καὶ τυχὸν ὑπάρχοντος κτίσματος.

β) Δύο τουλάχιστον φωτογραφίες τοῦ οἰκοπέδου μετὰ τυχὸν ὑπάρχοντος κτίσματος καὶ φωτογραφίες τῶν ὁμόρων οἰκοπέδων.

γ) Διὰ τὰς περιπτώσεις τῆς παραγράφου 2 τοῦ παρόντος ἀπαιτοῦνται φωτογραφίες τῆς ὑφισταμένης καταστάσεως τοῦ ὑπὸ διαρρύθμισιν χώρου.

5. Ἡ προβλεπομένη ὑπὸ τῆς ὑπ' ἀριθ. Ε. 27067/1/11.11.1978 (ΦΕΚ 585/Δ) ἀποφάσεως τοῦ Ὑφυπουργοῦ Δημοσίων Ἔργων «περὶ διαδικασίας καὶ τοῦ τρόπου ἐκδόσεως οἰκοδομικῶν ἀδειῶν καὶ ἐλέγχου τῶν ἀνεγειρομένων οἰκοδομῶν» τελικὴ θεώρησις τῆς ἀδείας, παρέχεται μετὰ τὴν ὑποβολὴν δύο (2) τουλάχιστον φωτογραφιῶν τοῦ κτιρίου καὶ τῆς βεβαιώσεως τῆς ἁρμοδίας Πολεοδομικῆς Ὑπηρεσίας περὶ τῆς πιστῆς ἐφαρμογῆς τῶν ἐγκεκριμένων ὑπὸ τῆς Ε.Ε.Α.Ε. σχεδίων τῆς μελέτης.

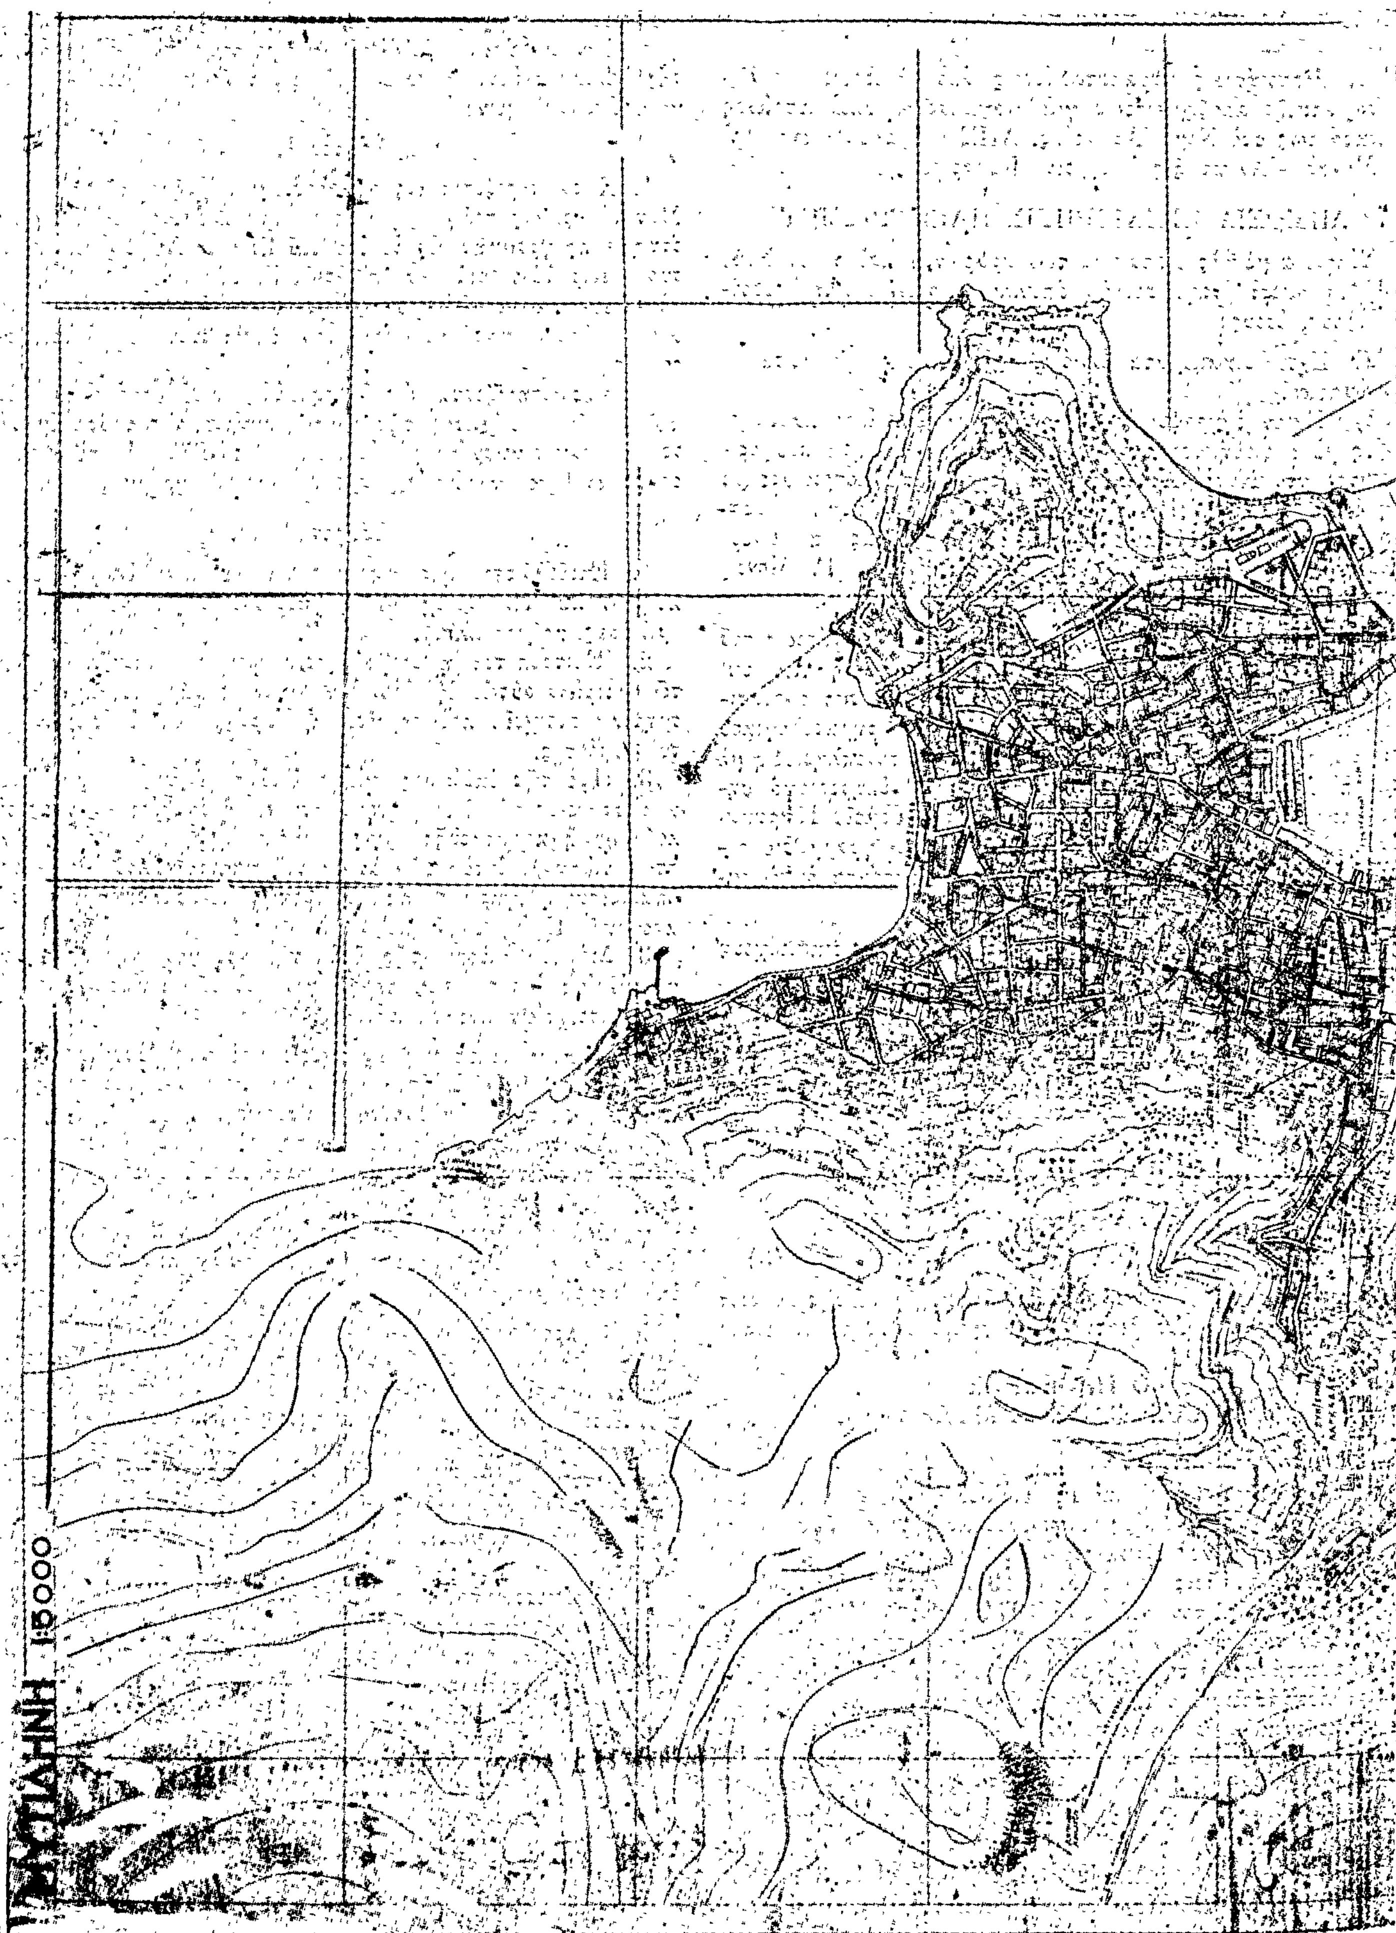
6. Ἀπαγορεύονται αἱ κατατμήσεις τῶν οἰκοπέδων τῶν διατηρητέων κτιρίων μέχρις ἐκδόσεως σχετικοῦ Διατάγματος «διὰ τὴν τροποποίησιν τοῦ ἐγκεκριμένου σχεδίου καὶ τὴν ἐπιβολὴν νέων ὅρων δομήσεως».

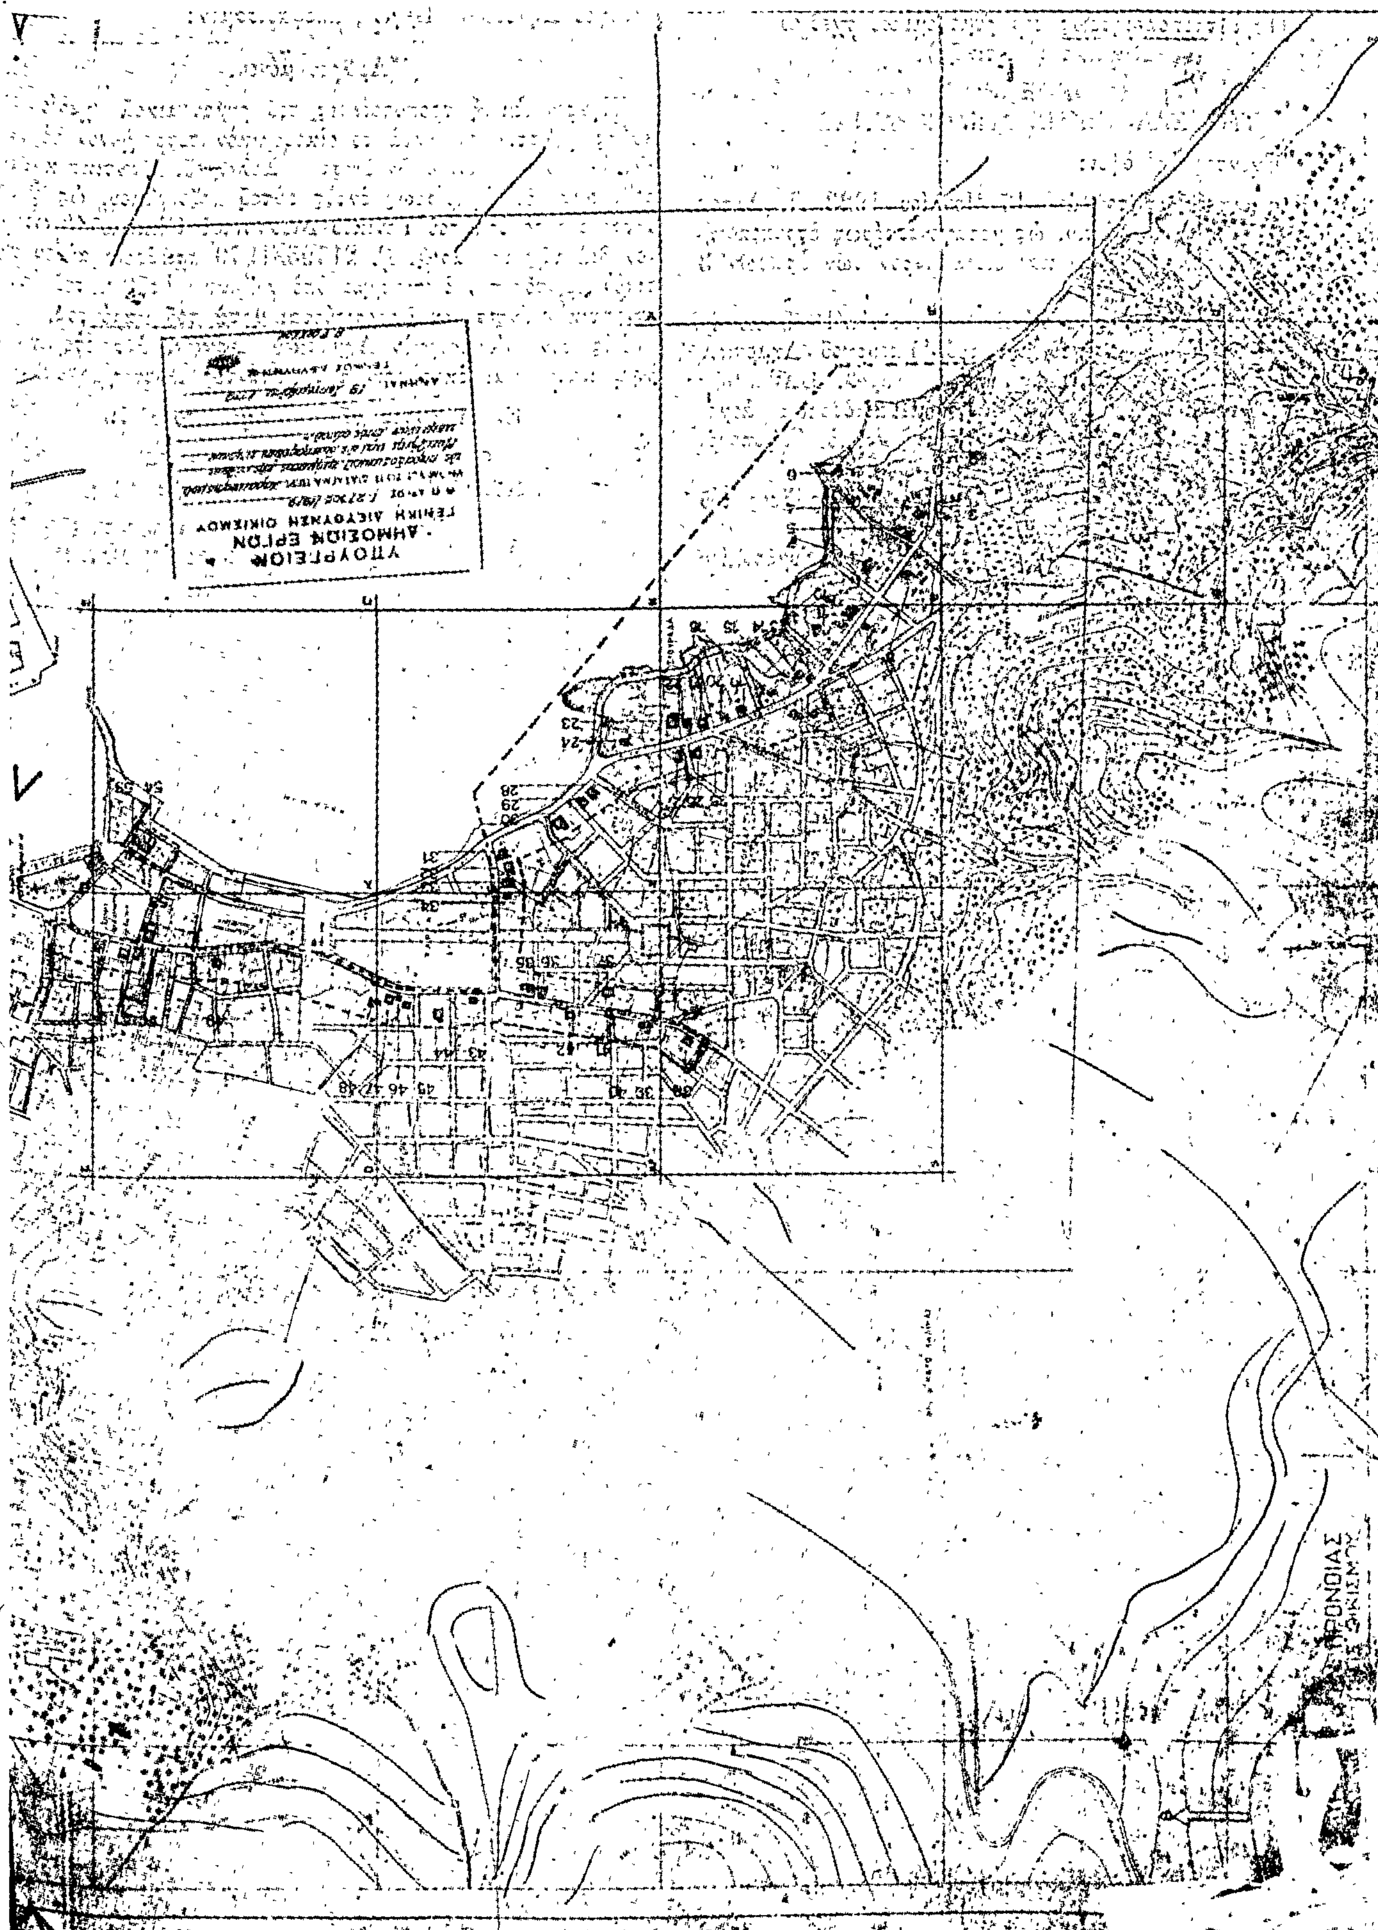
Εἰς τὸν Ὑφυπουργὸν Δημοσίων Ἔργων, ἀναθέτομεν τὴν δημοσίευσιν καὶ ἐκτέλεσιν τοῦ παρόντος Διατάγματος.

Ἐν Ἀθήναις τῇ 21 Σεπτεμβρίου 1979

Ο ΠΡΟΕΔΡΟΣ ΤΗΣ ΔΗΜΟΚΡΑΤΙΑΣ
ΚΩΝΣΤΑΝΤΙΝΟΣ Δ. ΤΣΑΤΣΟΣ

Ο ΥΦΥΠΟΥΡΓΟΣ ΔΗΜΟΣΙΩΝ ΕΡΓΩΝ
ΣΤΕΦΑΝΟΣ ΜΑΝΟΣ


ΜΥΤΙΛΗΝΗ 1:5000


ΥΠΟΥΡΓΕΙΟΝ
ΔΗΜΟΣΙΩΝ ΕΡΓΩΝ
ΓΕΝΙΚΗ ΔΙΕΥΘΥΝΣΙΣ ΟΙΚΙΣΜΟΥ

(4)

Περὶ τροποποιήσεως τοῦ ρυμοτομικοῦ σχεδίου Νικαίας ('Αττικῆς).

Ο ΠΡΟΕΔΡΟΣ ΤΗΣ ΕΛΛΗΝΙΚΗΣ ΔΗΜΟΚΡΑΤΙΑΣ

Ἔχοντες ὑπ' ὄψει:

1. Τὰς διατάξεις τοῦ ἀπὸ 17 Ἰουλίου 1923 Ν. Δ/τος «περὶ σχεδίων πόλεων κλπ.», ὡς μεταγενεστέρως ἐτροποποιήθησαν καὶ συνεπληρώθησαν καὶ εἰδικώτερον τῶν ἄρθρων 3 καὶ 70 αὐτοῦ.

2. Τὴν ὑπ' ἀριθ. ΒΔ2α/04/20/Φ.Θ.2.1.1./1979 κοινὴν ἀπόφασιν τοῦ Πρωθυπουργοῦ καὶ τοῦ Ὑπουργοῦ Δημοσίων Ἔργων «περὶ ἀντικαταστάσεως τῆς ὑπ' ἀριθ. ΒΔ2α/04/59/Φ.Θ.2.1.1./1978 ἀποφάσεως «περὶ μεταβιβάσεως ἁρμοδιοτήτων τοῦ Ὑπουργοῦ Δημοσίων Ἔργων εἰς τὸν Ὑφυπουργὸν τοῦ αὐτοῦ Ὑπουργείου» (ΦΕΚ 106/Β').

3. Τὰς ὑπ' ἀριθ. 300/1973 καὶ 141/1976 πράξεις τοῦ Δημοτικοῦ Συμβουλίου Νικαίας.

4. Τὴν ὑπ' ἀριθ. 661/1979 γνωμοδότησιν τοῦ Συμβουλίου Δημοσίων Ἔργων (Τμῆμα Οἰκισμοῦ), προτάσει τοῦ Ὑφυπουργοῦ Δημοσίων Ἔργων, ἀπεφασίσαμεν:

Ἄρθρον μόνον.

Ἐγκρίνεται ἡ τροποποίησις τοῦ ρυμοτομικοῦ σχεδίου Νικαίας ('Αττικῆς) κατὰ τὸ οἰκοδομικὸν τετράγωνον τὸ περικλειόμενον ὑπὸ τῶν ὁδῶν Σηστοῦ, Σολωμοῦ, Μάντικα καὶ Καραϊσκάκη, δι' ἐγκρίσεως ἐντὸς αὐτοῦ πεζοδρόμου, ὡς ἐμφαίνεται εἰς τὸ ὑπὸ τοῦ Γενικοῦ Διευθυντοῦ Οἰκισμοῦ θεωρημένον διὰ τῆς ὑπ' ἀριθ. Γ. 21795/1979 πράξεως αὐτοῦ σχετικὸν πρωτότυπον διάγραμμα ὑπὸ κλίμακα 1:500, τοῦ ὁποίου συνοπτικὸν ἀντίτυπον δημοσιεύεται μετὰ τοῦ παρόντος.

Εἰς τὸν Ὑφυπουργὸν Δημοσίων Ἔργων, ἀναθέτομεν τὴν δημοσίευσιν καὶ ἐκτέλεσιν τοῦ παρόντος Διατάγματος.

Ἐν Ἀθήναις τῇ 23 Αὐγούστου 1979

Ο ΠΡΟΕΔΡΟΣ ΤΗΣ ΔΗΜΟΚΡΑΤΙΑΣ

ΚΩΝΣΤΑΝΤΙΝΟΣ Δ. ΤΣΑΤΣΟΣ

Ο ΥΦΥΠΟΥΡΓΟΣ ΔΗΜΟΣΙΩΝ ΕΡΓΩΝ

ΣΤΕΦΑΝΟΣ ΜΑΝΟΣ

ΝΙΚΑΙΑ , 1:500



ΑΠΟΦΑΣΕΙΣ

'Αριθ. ΤΔ5654 (5)

Περὶ ἀναγνωρίσεως παρόδου ὁδοῦ Δουρουντῆ, στὴν κωμόπολη Καλλονῆς Νομοῦ Λέσβου, ὅτι ὑπάρχει πρὶν ἀπὸ τὸ 1923 καὶ χαρακτηρισμὸς αὐτῆς ὡς διατηρητέας.

Ο ΝΟΜΑΡΧΗΣ ΛΕΣΒΟΥ

Σύμφωνα μέ :

1. Τὶς διατάξεις :

α) Τοῦ ἀπὸ 17.7.1923 Ν.Δ. «περὶ σχεδίων πόλεων, κωμῶν καὶ συνοικισμῶν τοῦ Κράτους καὶ ἀνεγέρσεως αὐτῶν».

β) Τοῦ Β.Δ. 712/70, ὅπως τροποποιήθηκε μὲ τὰ 677/71 καὶ 198/1972 Β.Δ.

γ) Τοῦ Ν. 3200/55 «περὶ διοικητικῆς ἀποκεντρώσεως», ὅπως ἔχει συμπληρωθεῖ μεταγενέστερα.

δ) Τὴν 9/1979 γνωμοδότηση τοῦ Συμβουλίου Δημοσίων Ἔργων τῆς Νομαρχίας μας σύμφωνα μὲ τὴν ὁποία γνωμοδοτεῖ ὑπὲρ τοῦ χαρακτηρισμοῦ τῆς παρόδου τῆς ὁδοῦ Δουρουντῆ ὡς προϋφισταμένης τοῦ ἔτους 1923.

2. Τὴν ἀπὸ 2 Μαρτίου 1979 αἴτηση τῆς Λαμπρινῆς Σολωμοῦ γιὰ τὴν χορήγηση ἄδειας ἰσογείου οἰκοδομῆς ἐπὶ οἰκοπέδου κειμένου ἐπὶ τῆς παρόδου τῆς ὁδοῦ Δουρουντῆ ποὺ δὲν εἶναι ἐγκεκριμένη ἀπὸ τὸ σχέδιο πόλεως Καλλονῆς Λέσβου ἀλλὰ χαρακτηρίζεται ὡς προϋφισταμένη τοῦ ἔτους 1923.

3. Τοὺς ἀκόλουθους τίτλους ἰδιοκτησίας : ἀριθμ. 1825/7.3.68 Συμβ/λαιον τοῦ Συμ/φου Καλλονῆς Νικ. Χατζημωϋσῆ ἀπὸ τὸ ὁποῖο προκύπτει ὅτι ἡ ἰδιοκτησία αὐτὴ προϋπάρχει ἀπὸ τὸ ἔτος 1926 καὶ κατὰ συνέπεια καὶ ἡ ὁδὸς Δουρουντῆ ὑπάρχει πρὶν ἀπὸ τὸ 1923.

4. Τὸ τοπογραφικὸ σχεδιάγραμμα τοῦ Πολ/κοῦ Μηχ/κοῦ Βασιλείου Τεντόμα.

5. Τὸ ἀπὸ 5.4.1949 ρυμοτομικὸ σχέδιο πόλεως τῆς κωμοπόλεως Καλλονῆς Λέσβου στὸ ὁποῖο φαίνεται ἡ ἐν λόγω ὁδός, ἀποφασίζουμε :

'Αναγνωρίζουμε ὅτι ἡ πάροδος ὁδοῦ Δουρουντῆ στὴ κωμόπολη Καλλονῆς Λέσβου, ὑπάρχει νομίμως πρὶν ἀπὸ τὸ ἔτος 1923, καὶ τὴ χαρακτηρίζουμε ὡς διατηρητέα.

Ἡ ὁδὸς (πάροδος) αὐτὴ φαίνεται στὸ τοπογραφικὸ σχεδιάγραμμα τοῦ Πολ/κοῦ Μηχ/κοῦ Βασιλείου Τεντόμα.

Ἡ ἀπόφαση αὐτὴ ποὺ ἰσχύει ἀπὸ 30 Ἰουνίου 1979 νὰ δημοσιευθεῖ στὴν 'Εφημερίδα τῆς Κυβερνήσεως.

'Εν Μυτιλήνη τῇ 25 Αὐγούστου 1979

Ὁ Νομάρχης
ΔΗΜ. ΚΟΚΚΙΝΑΚΗΣ

ΑΠΟ ΤΟ ΕΘΝΙΚΟ ΤΥΠΟΓΡΑΦΕΙΟ